



Anlage 1

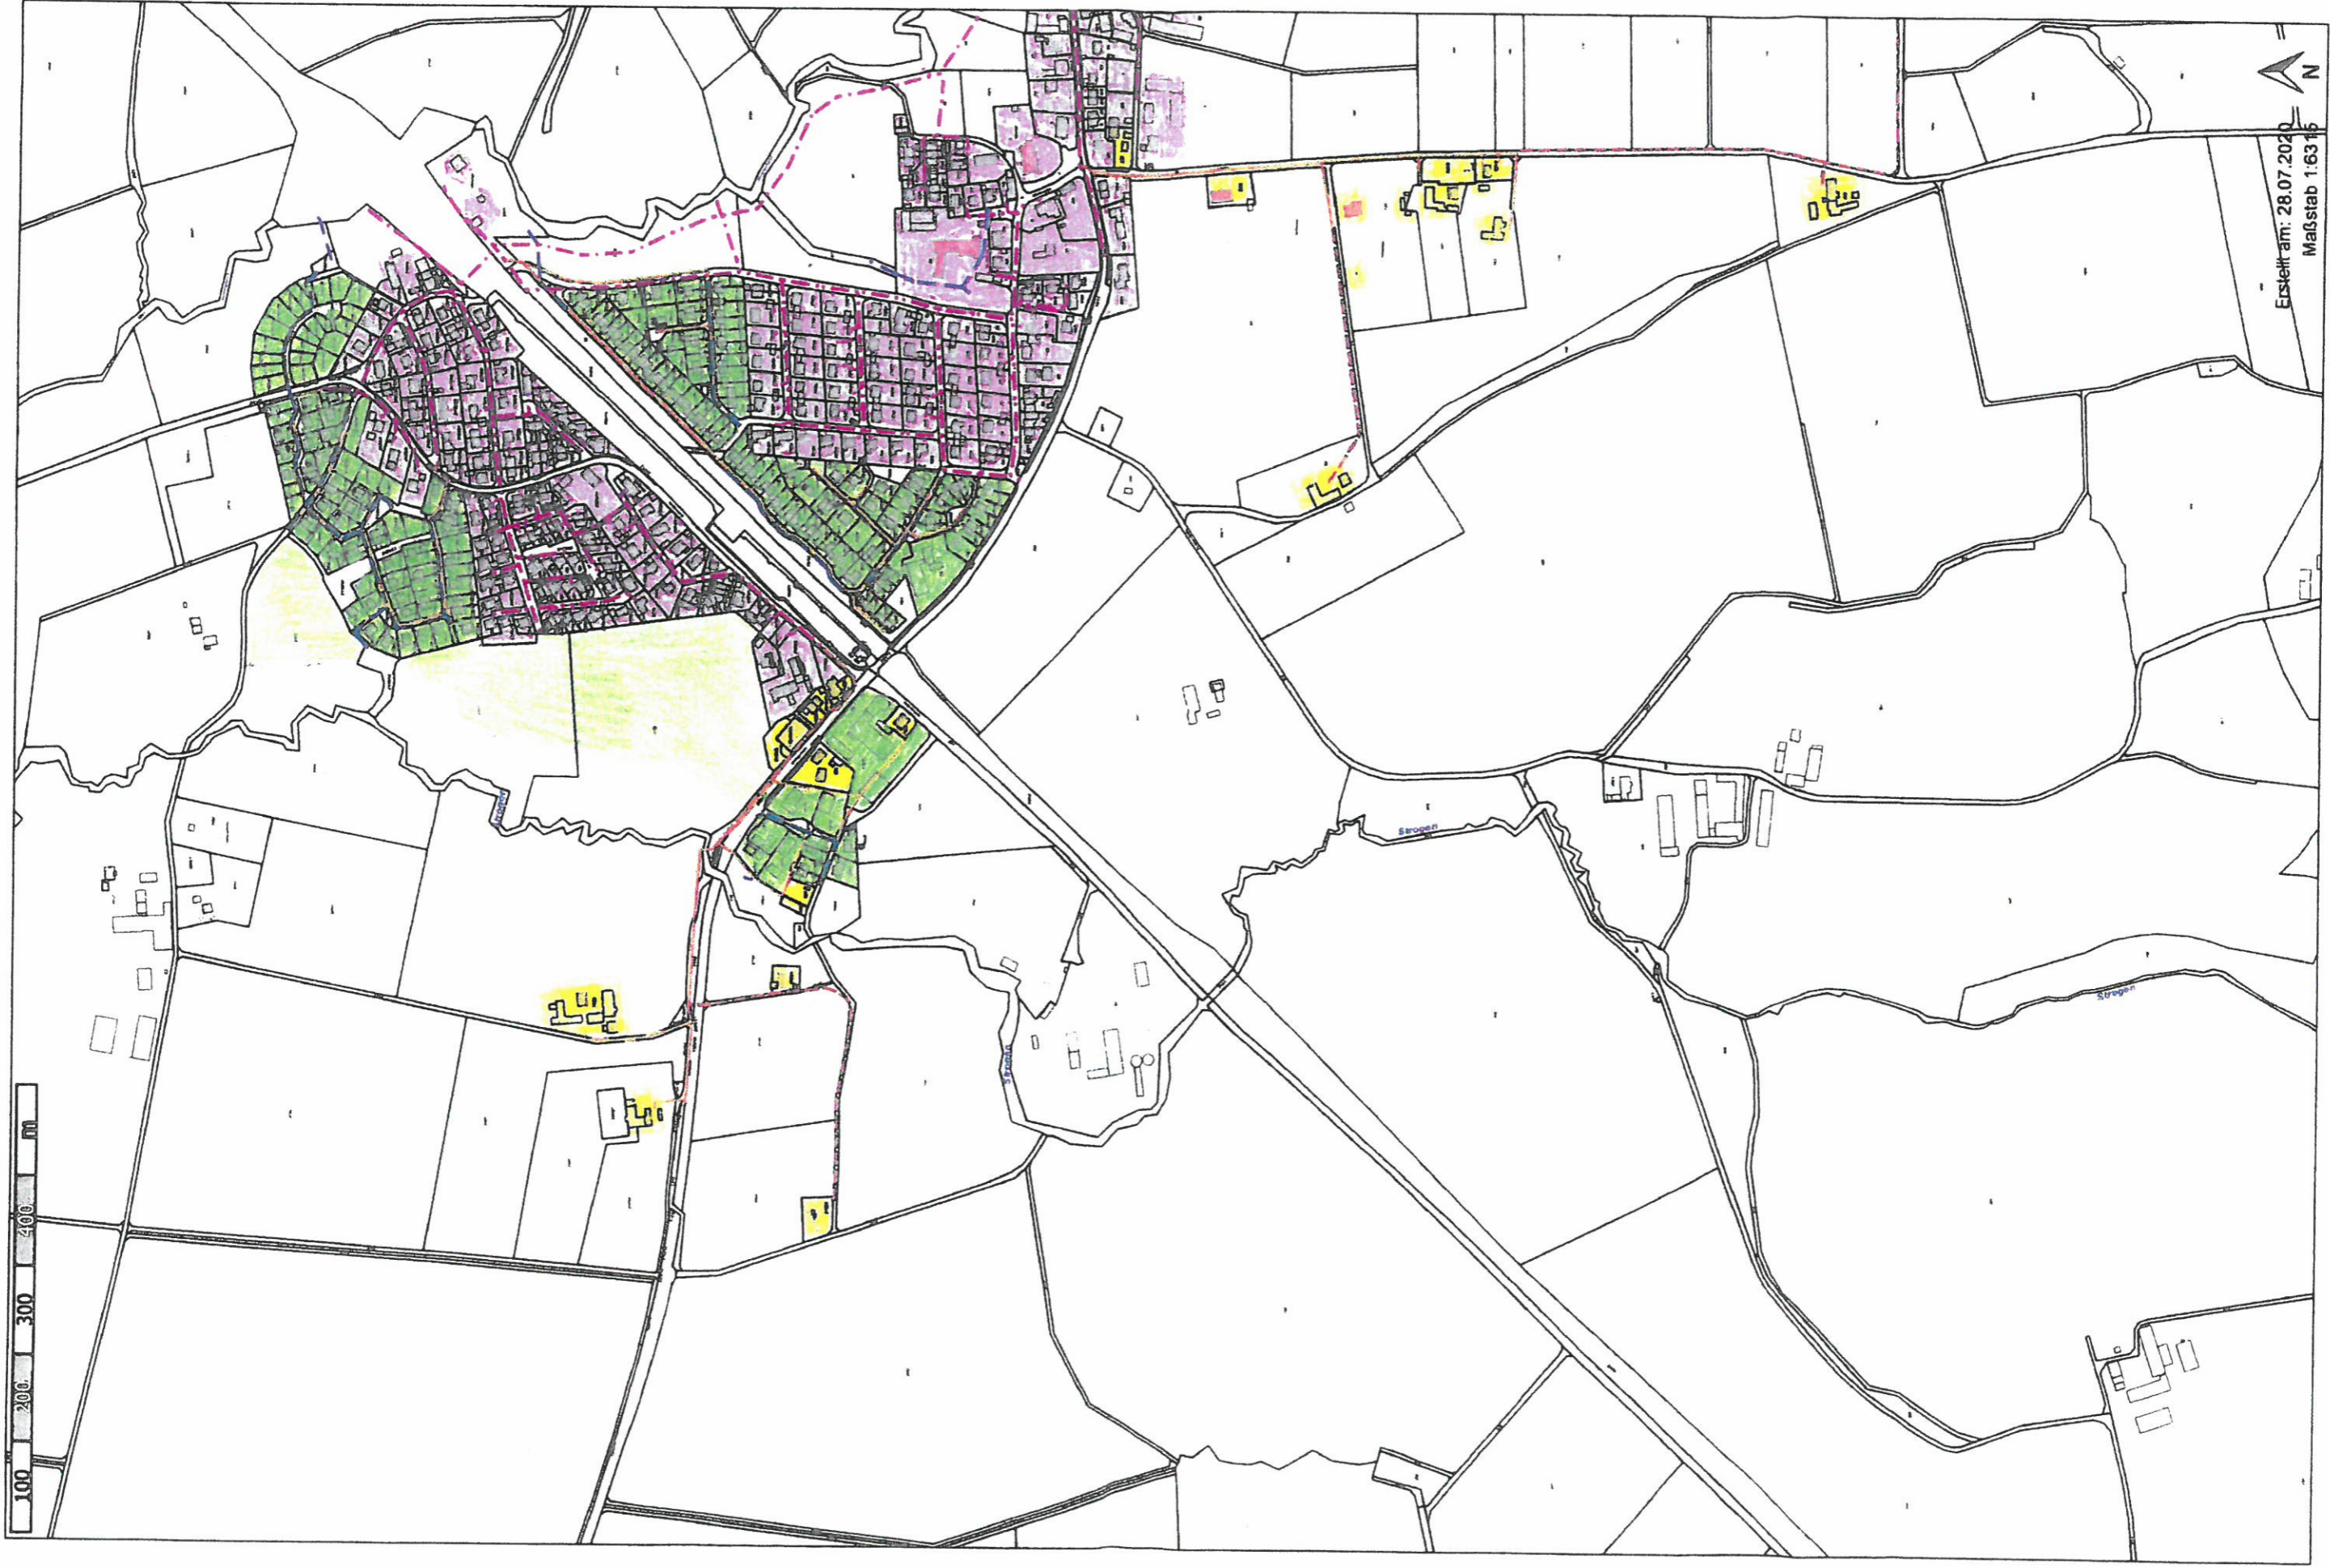


Erstellt am: 28.07.2020
Maßstab 1:6316

Anlage 1

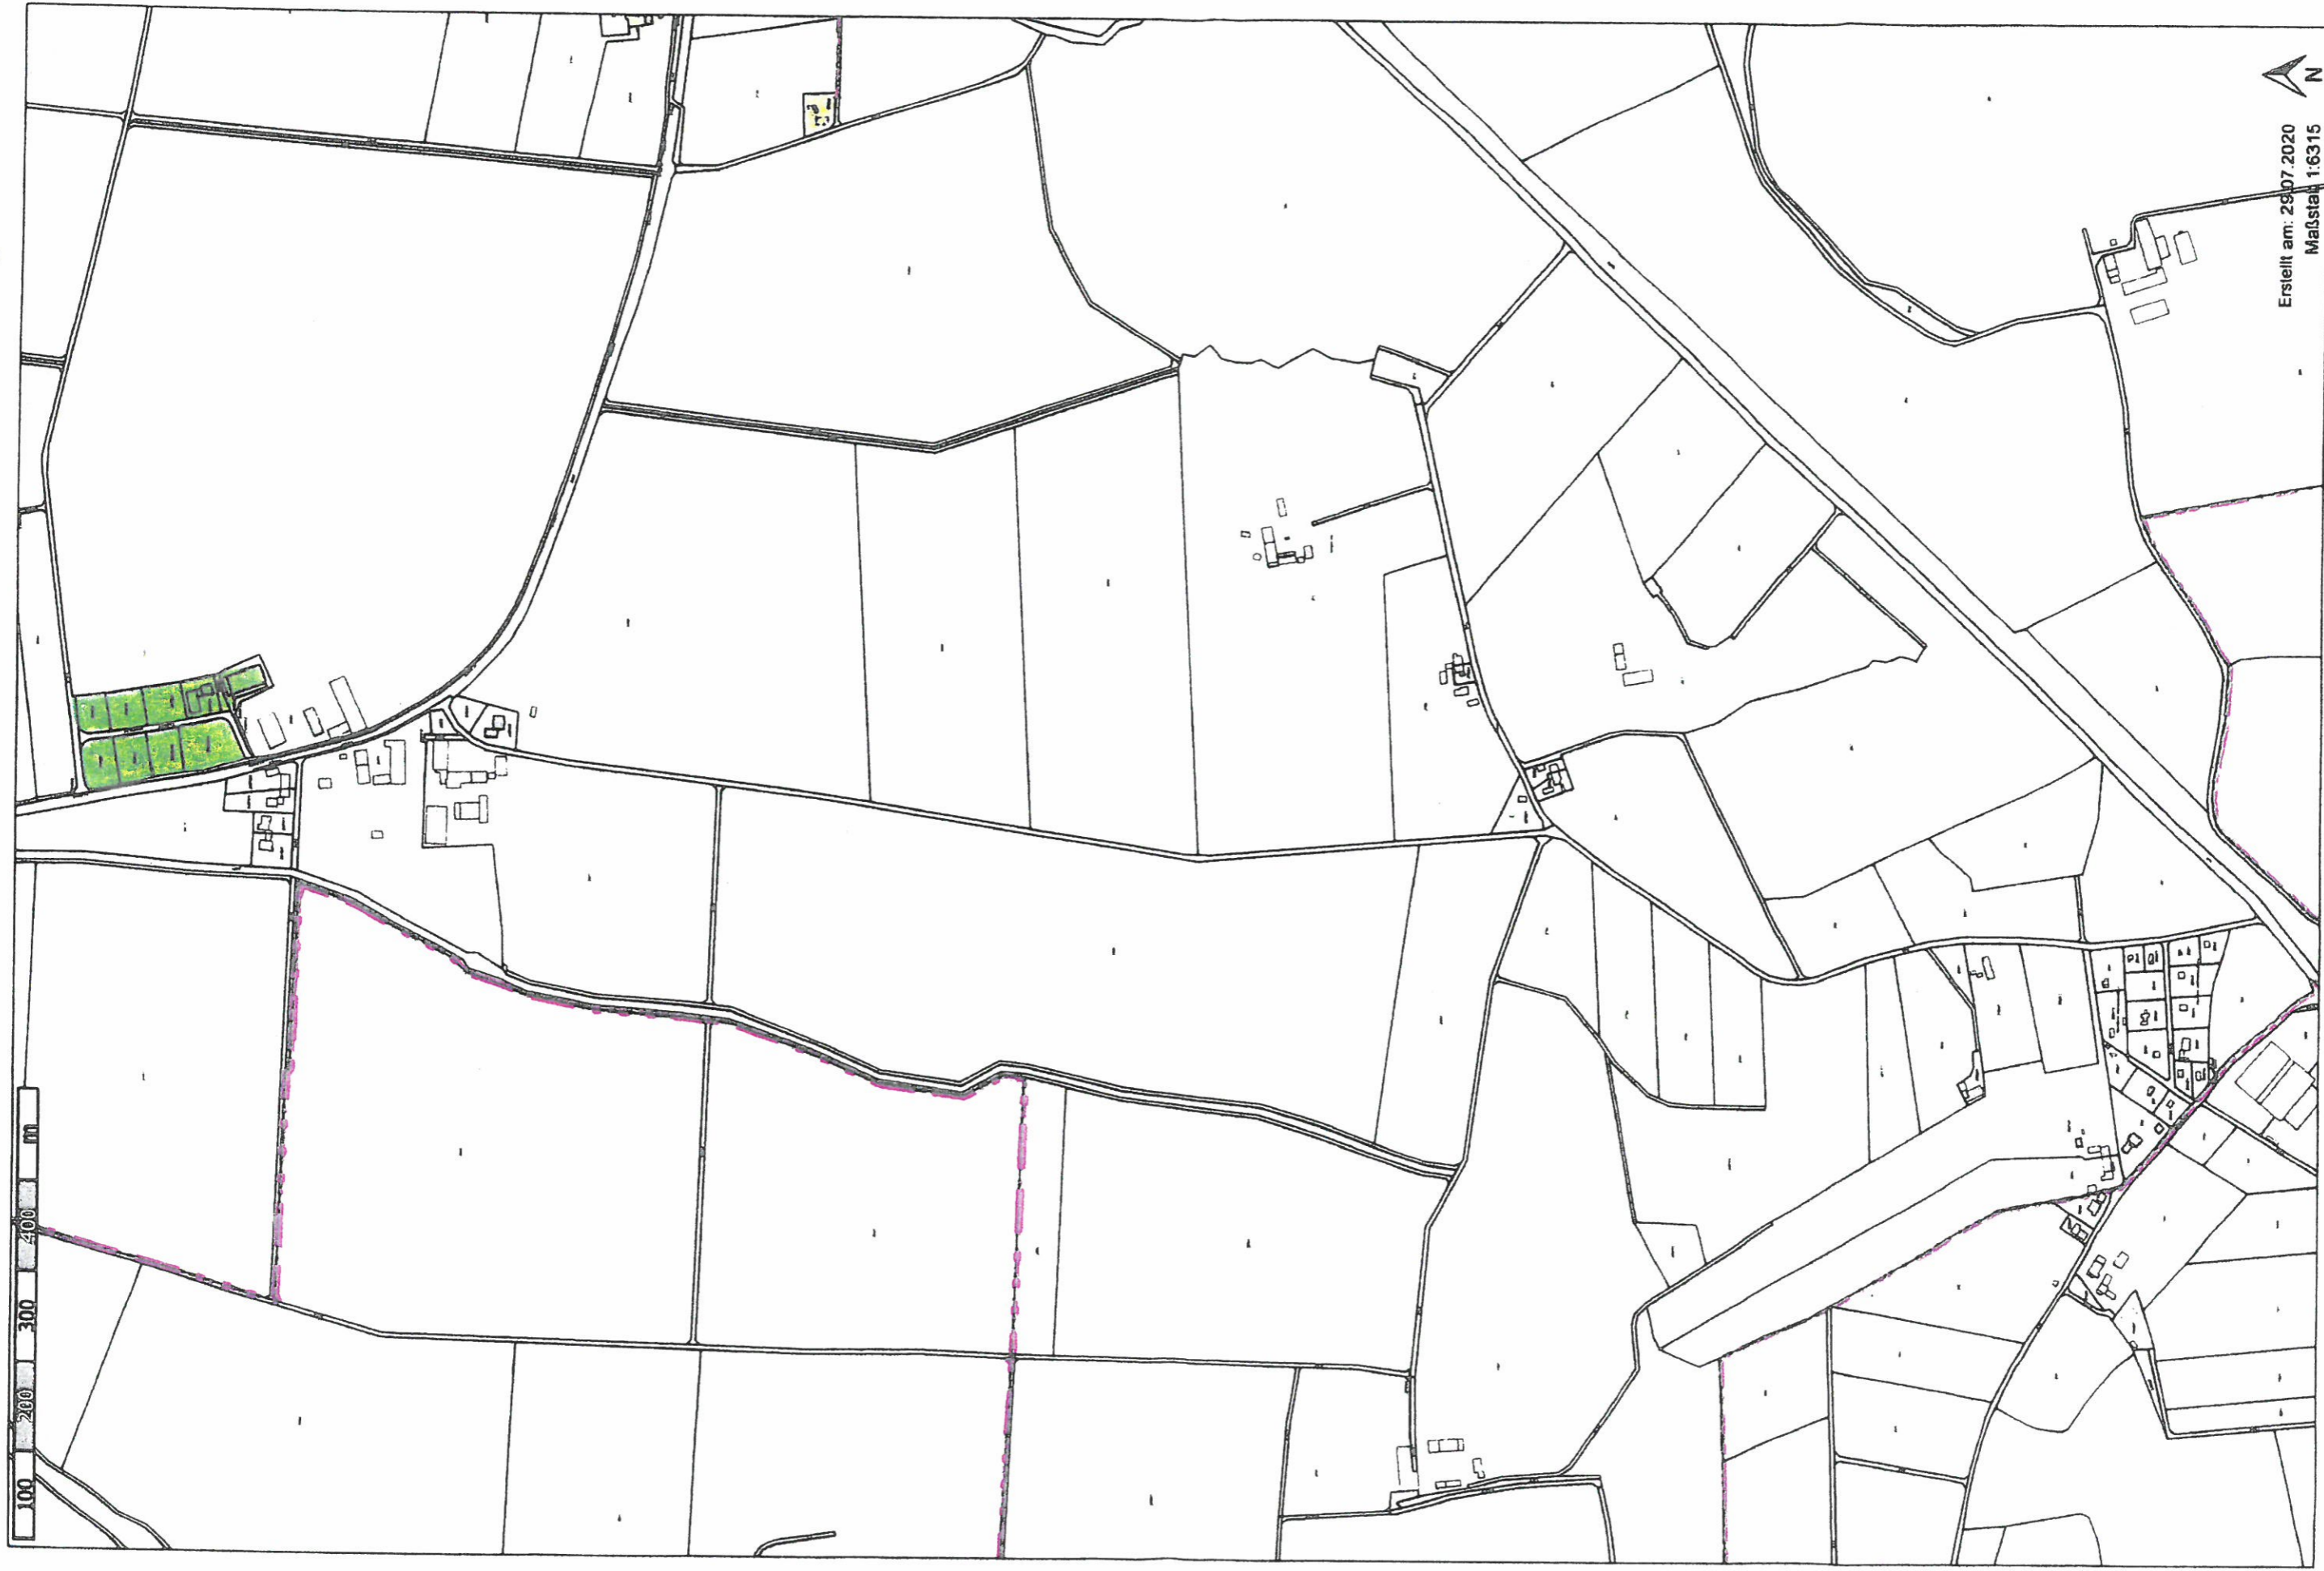

Erstellt am: 29.07.2020
Maßstab: 1:6315

Anlage 1

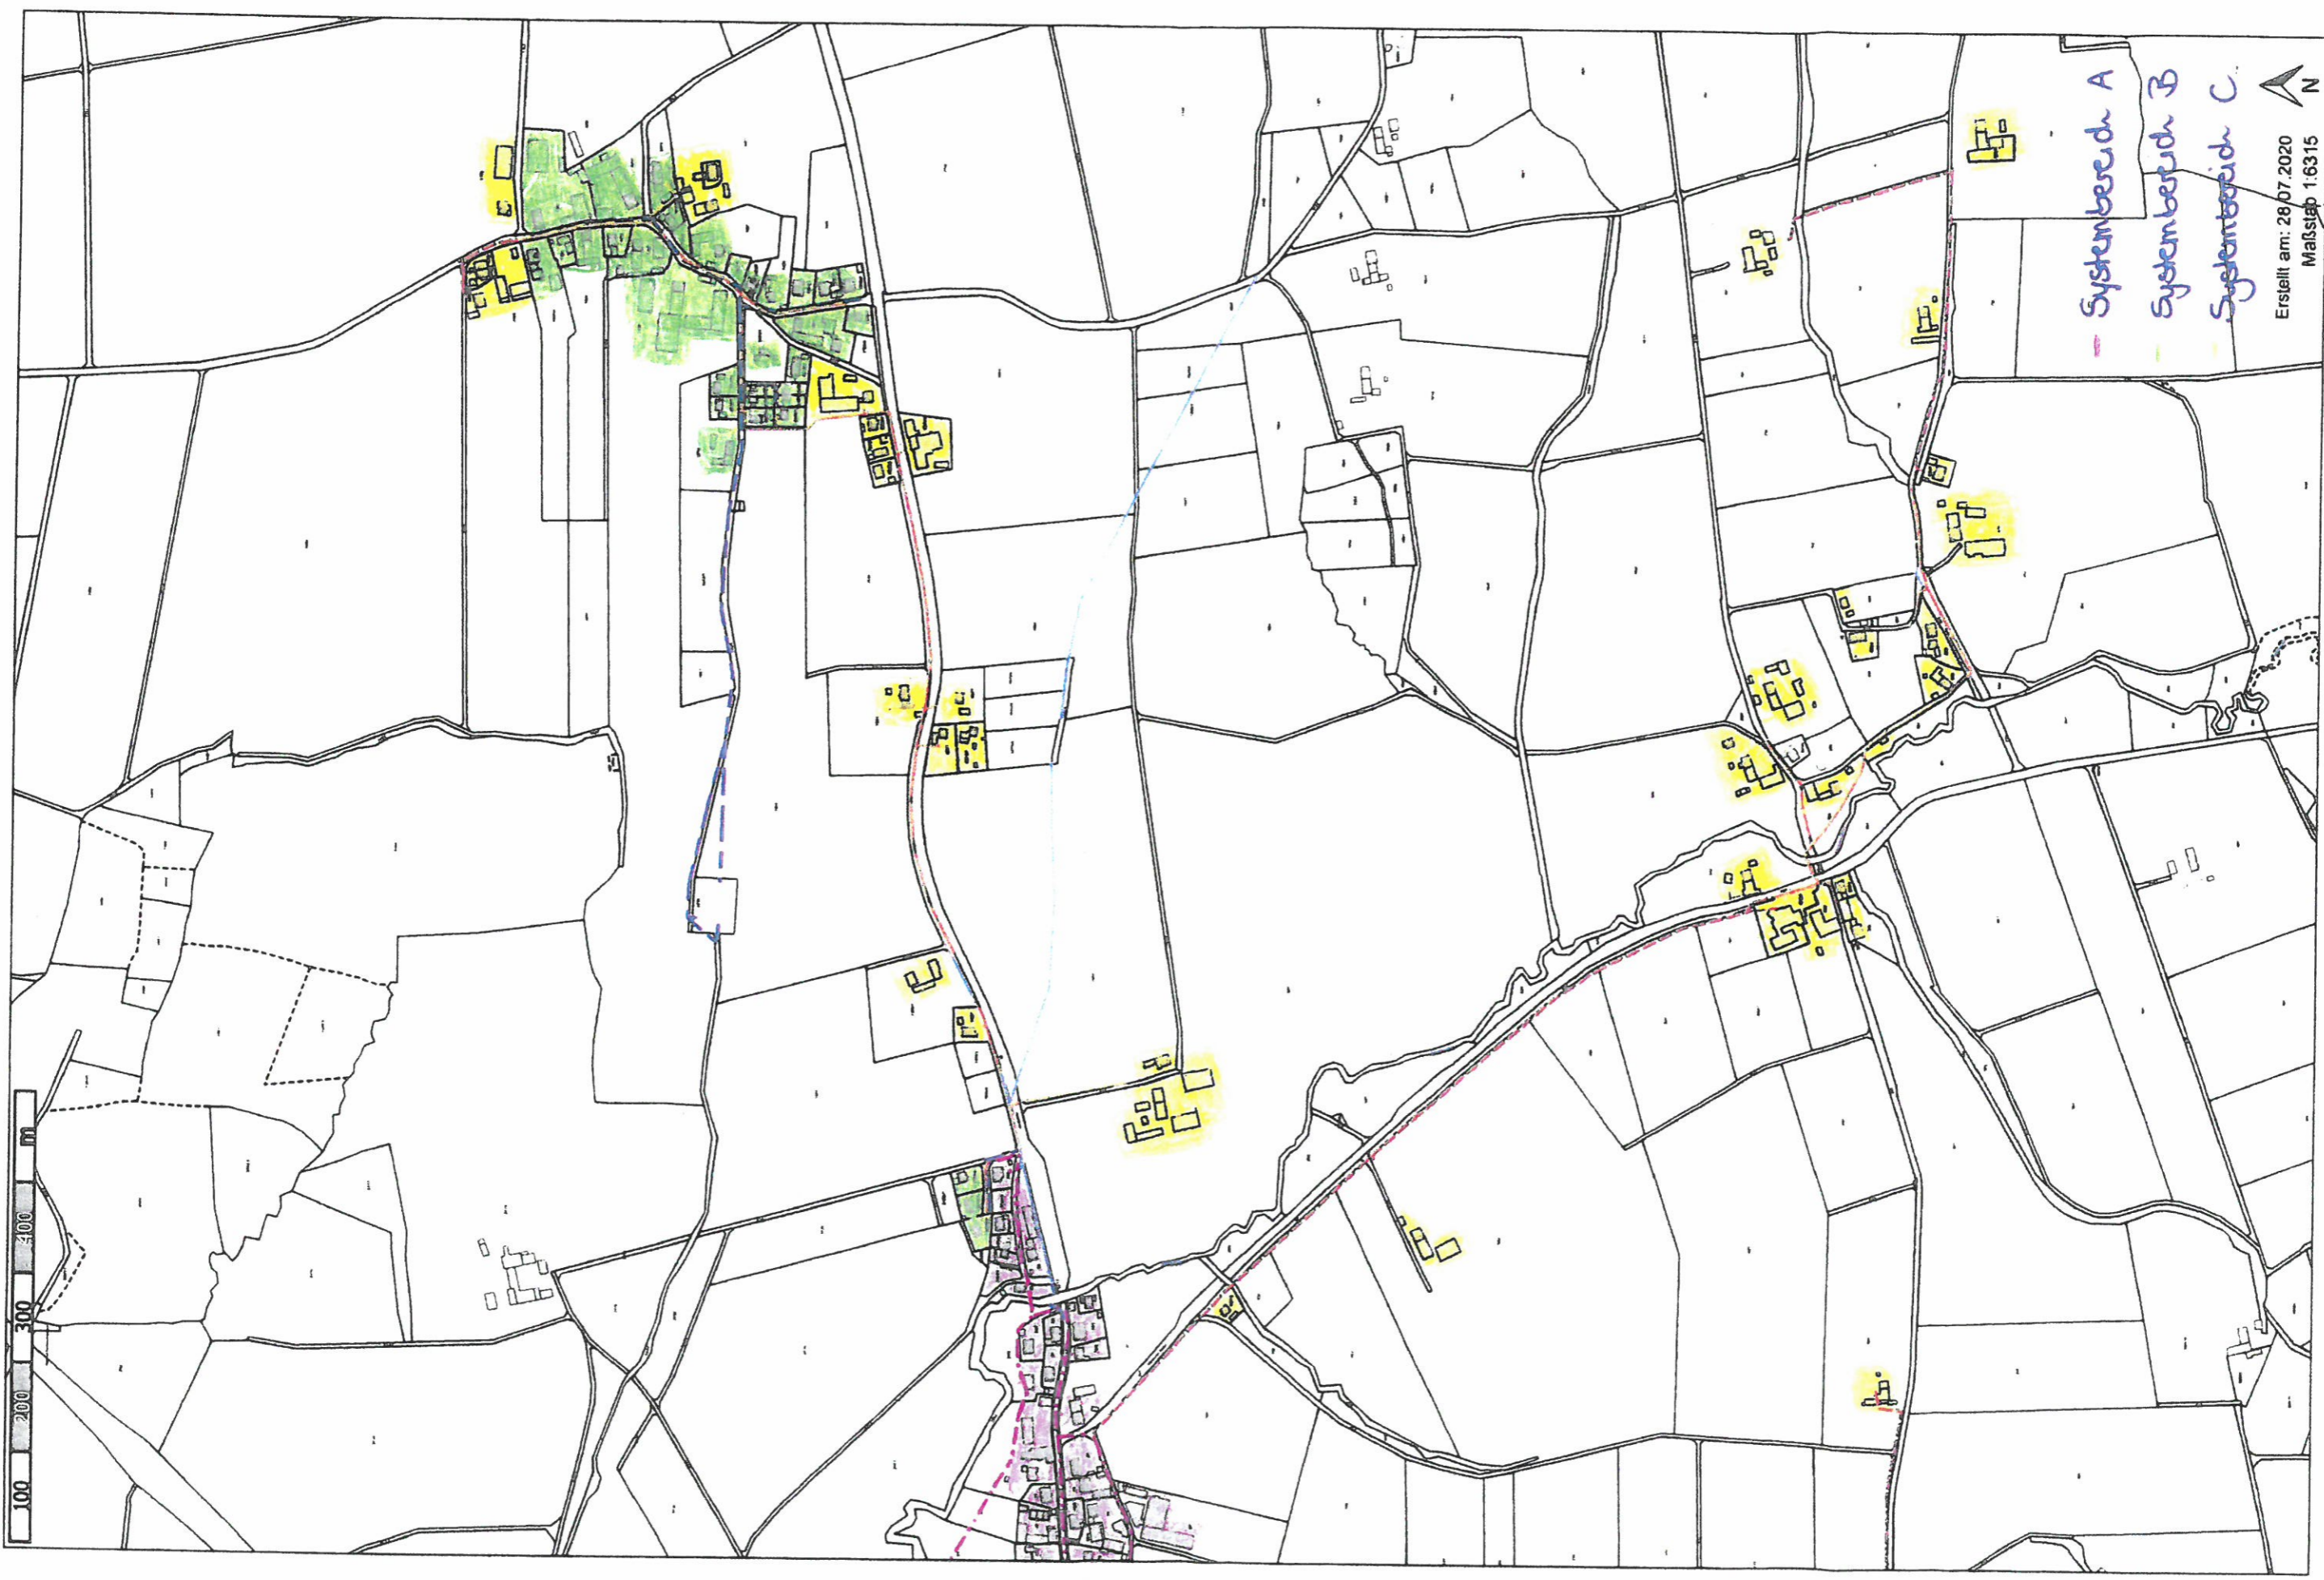

Systembereich A
Systembereich B
Systembereich C

Erstellt am: 29.07.2020
Maßstab: 1:6315

