



LAGEPLAN M 1:1000
AUSZUG AUS FLUR-
KARTE N.C. 6-13-9/10
STAND VOM 16.10.1979

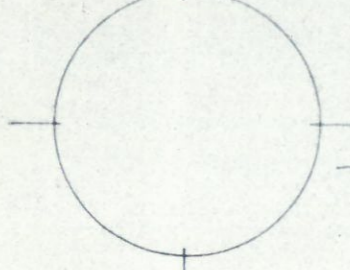

N
O
R
D
E
N

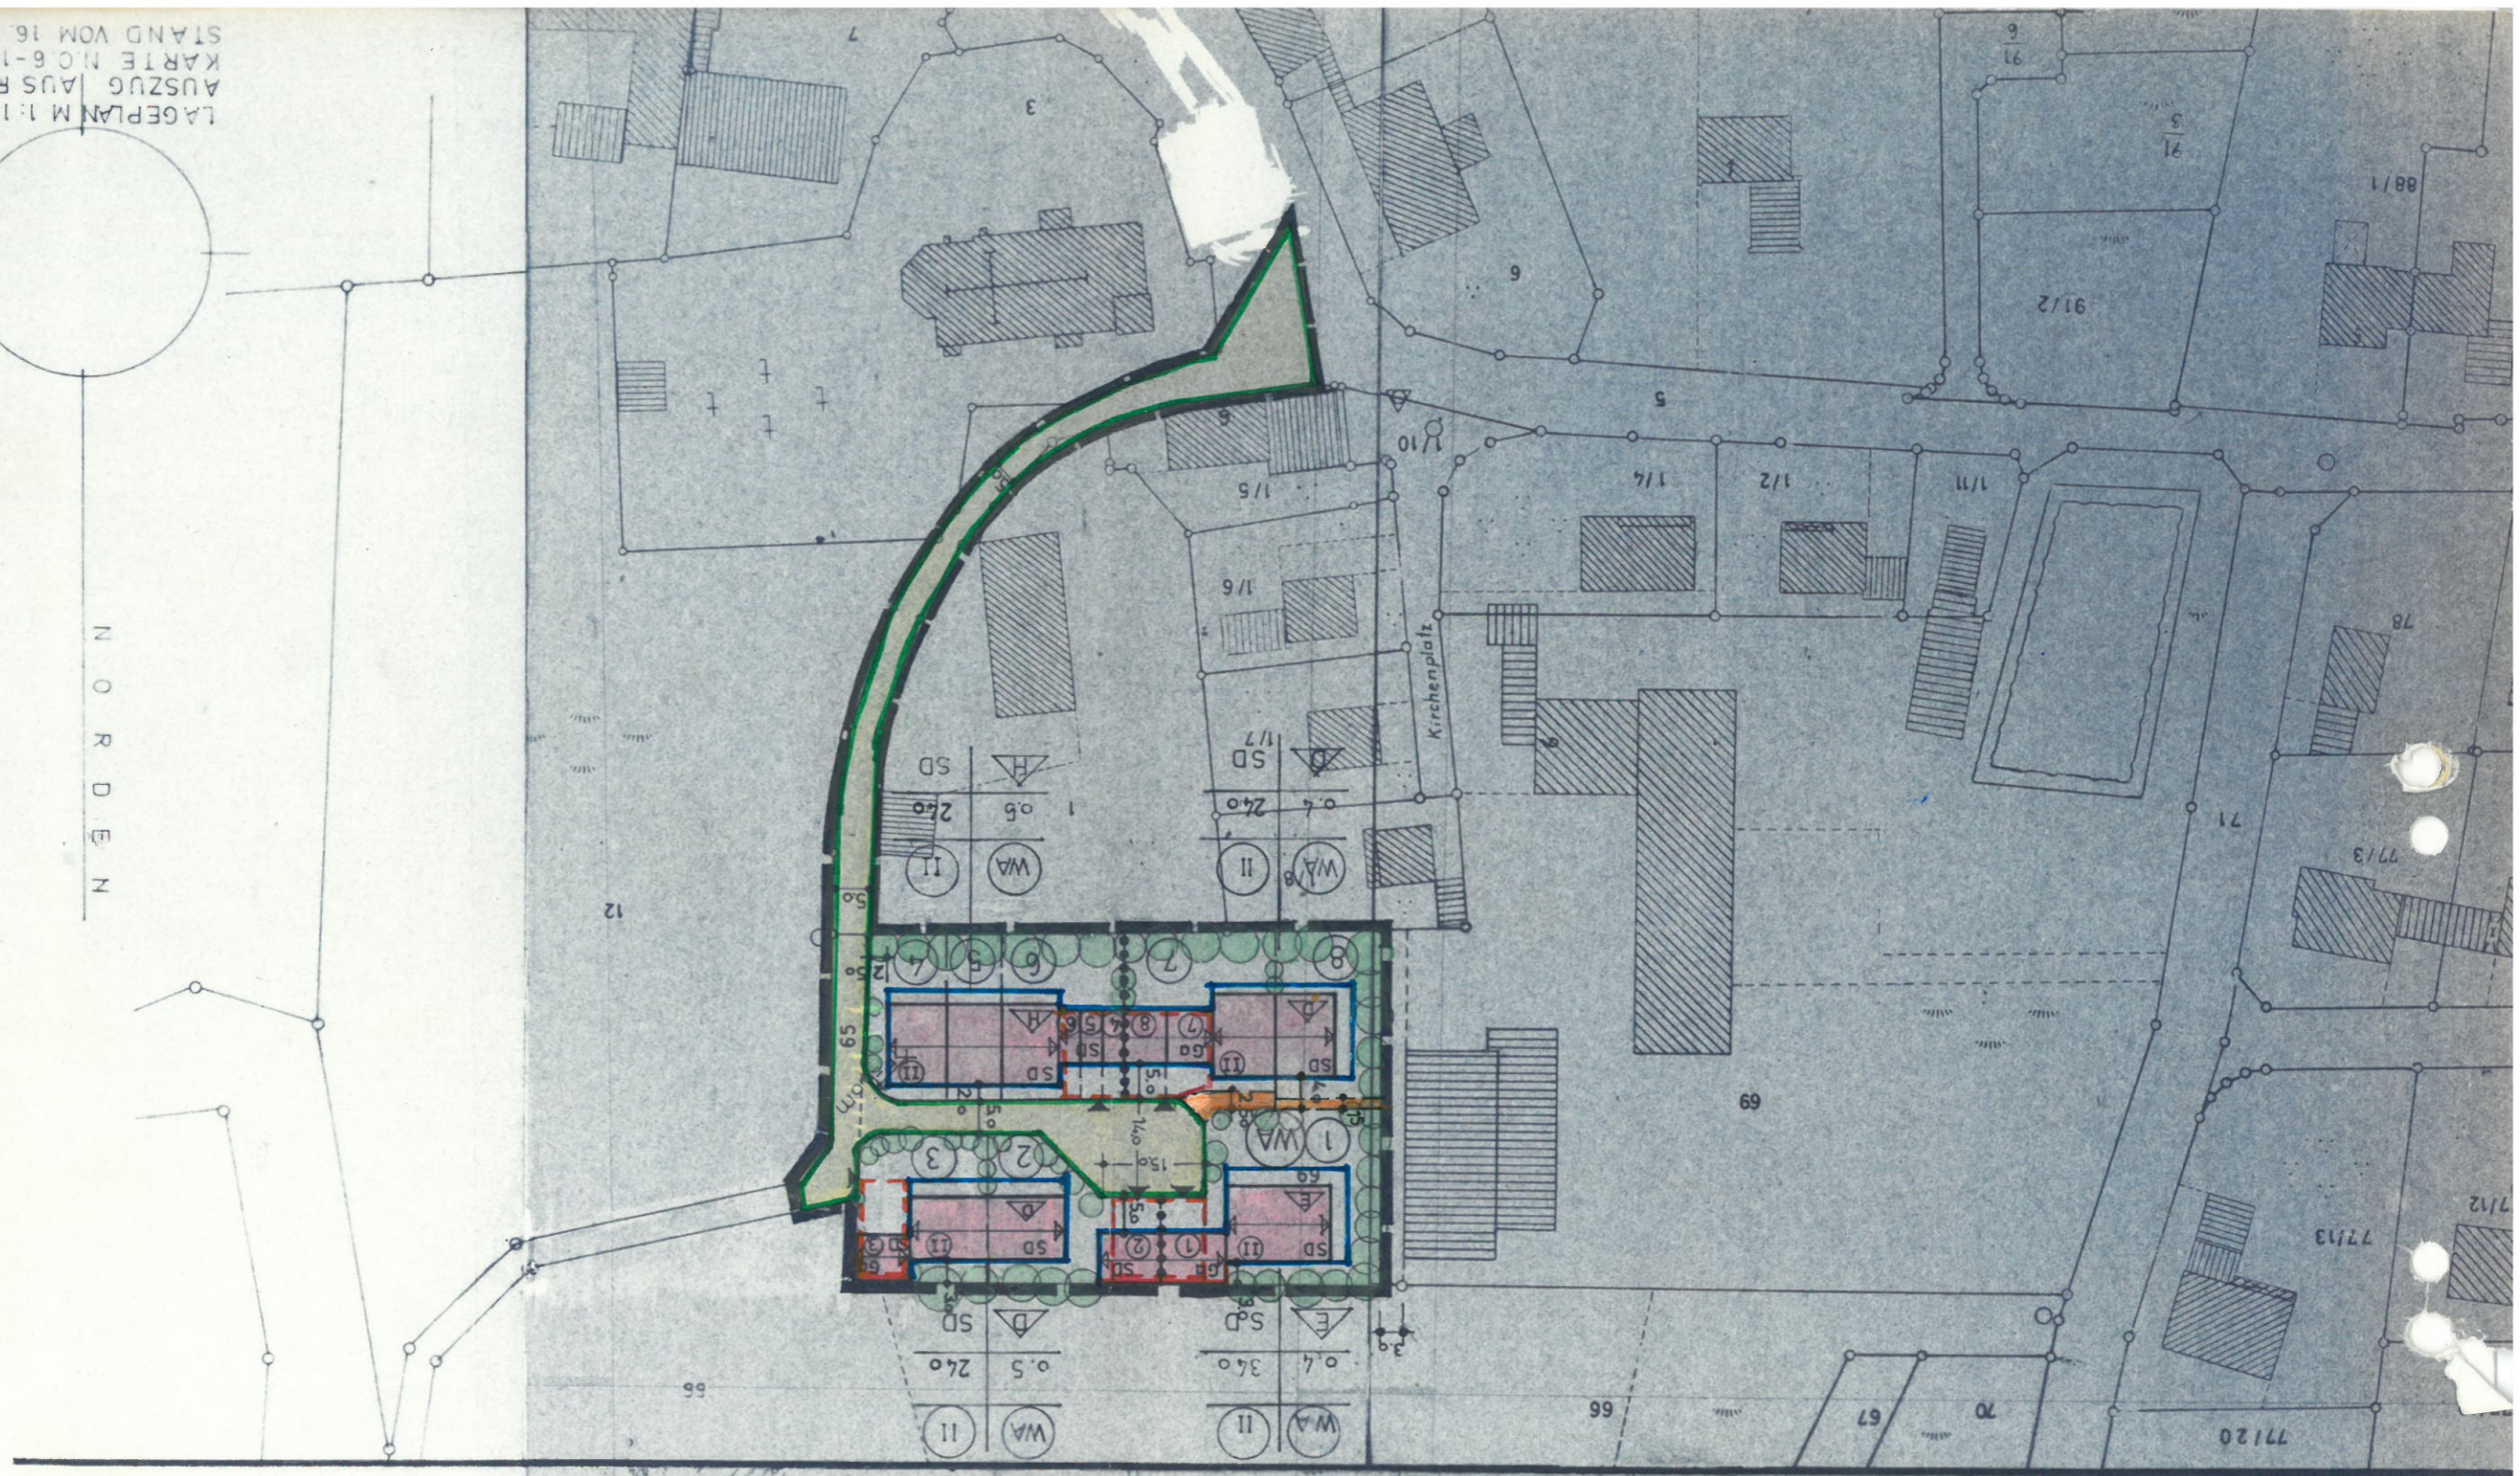

ÜBERSICHTSLAGEPLAN
M 1:5000



N
O
R
D
E
N

