
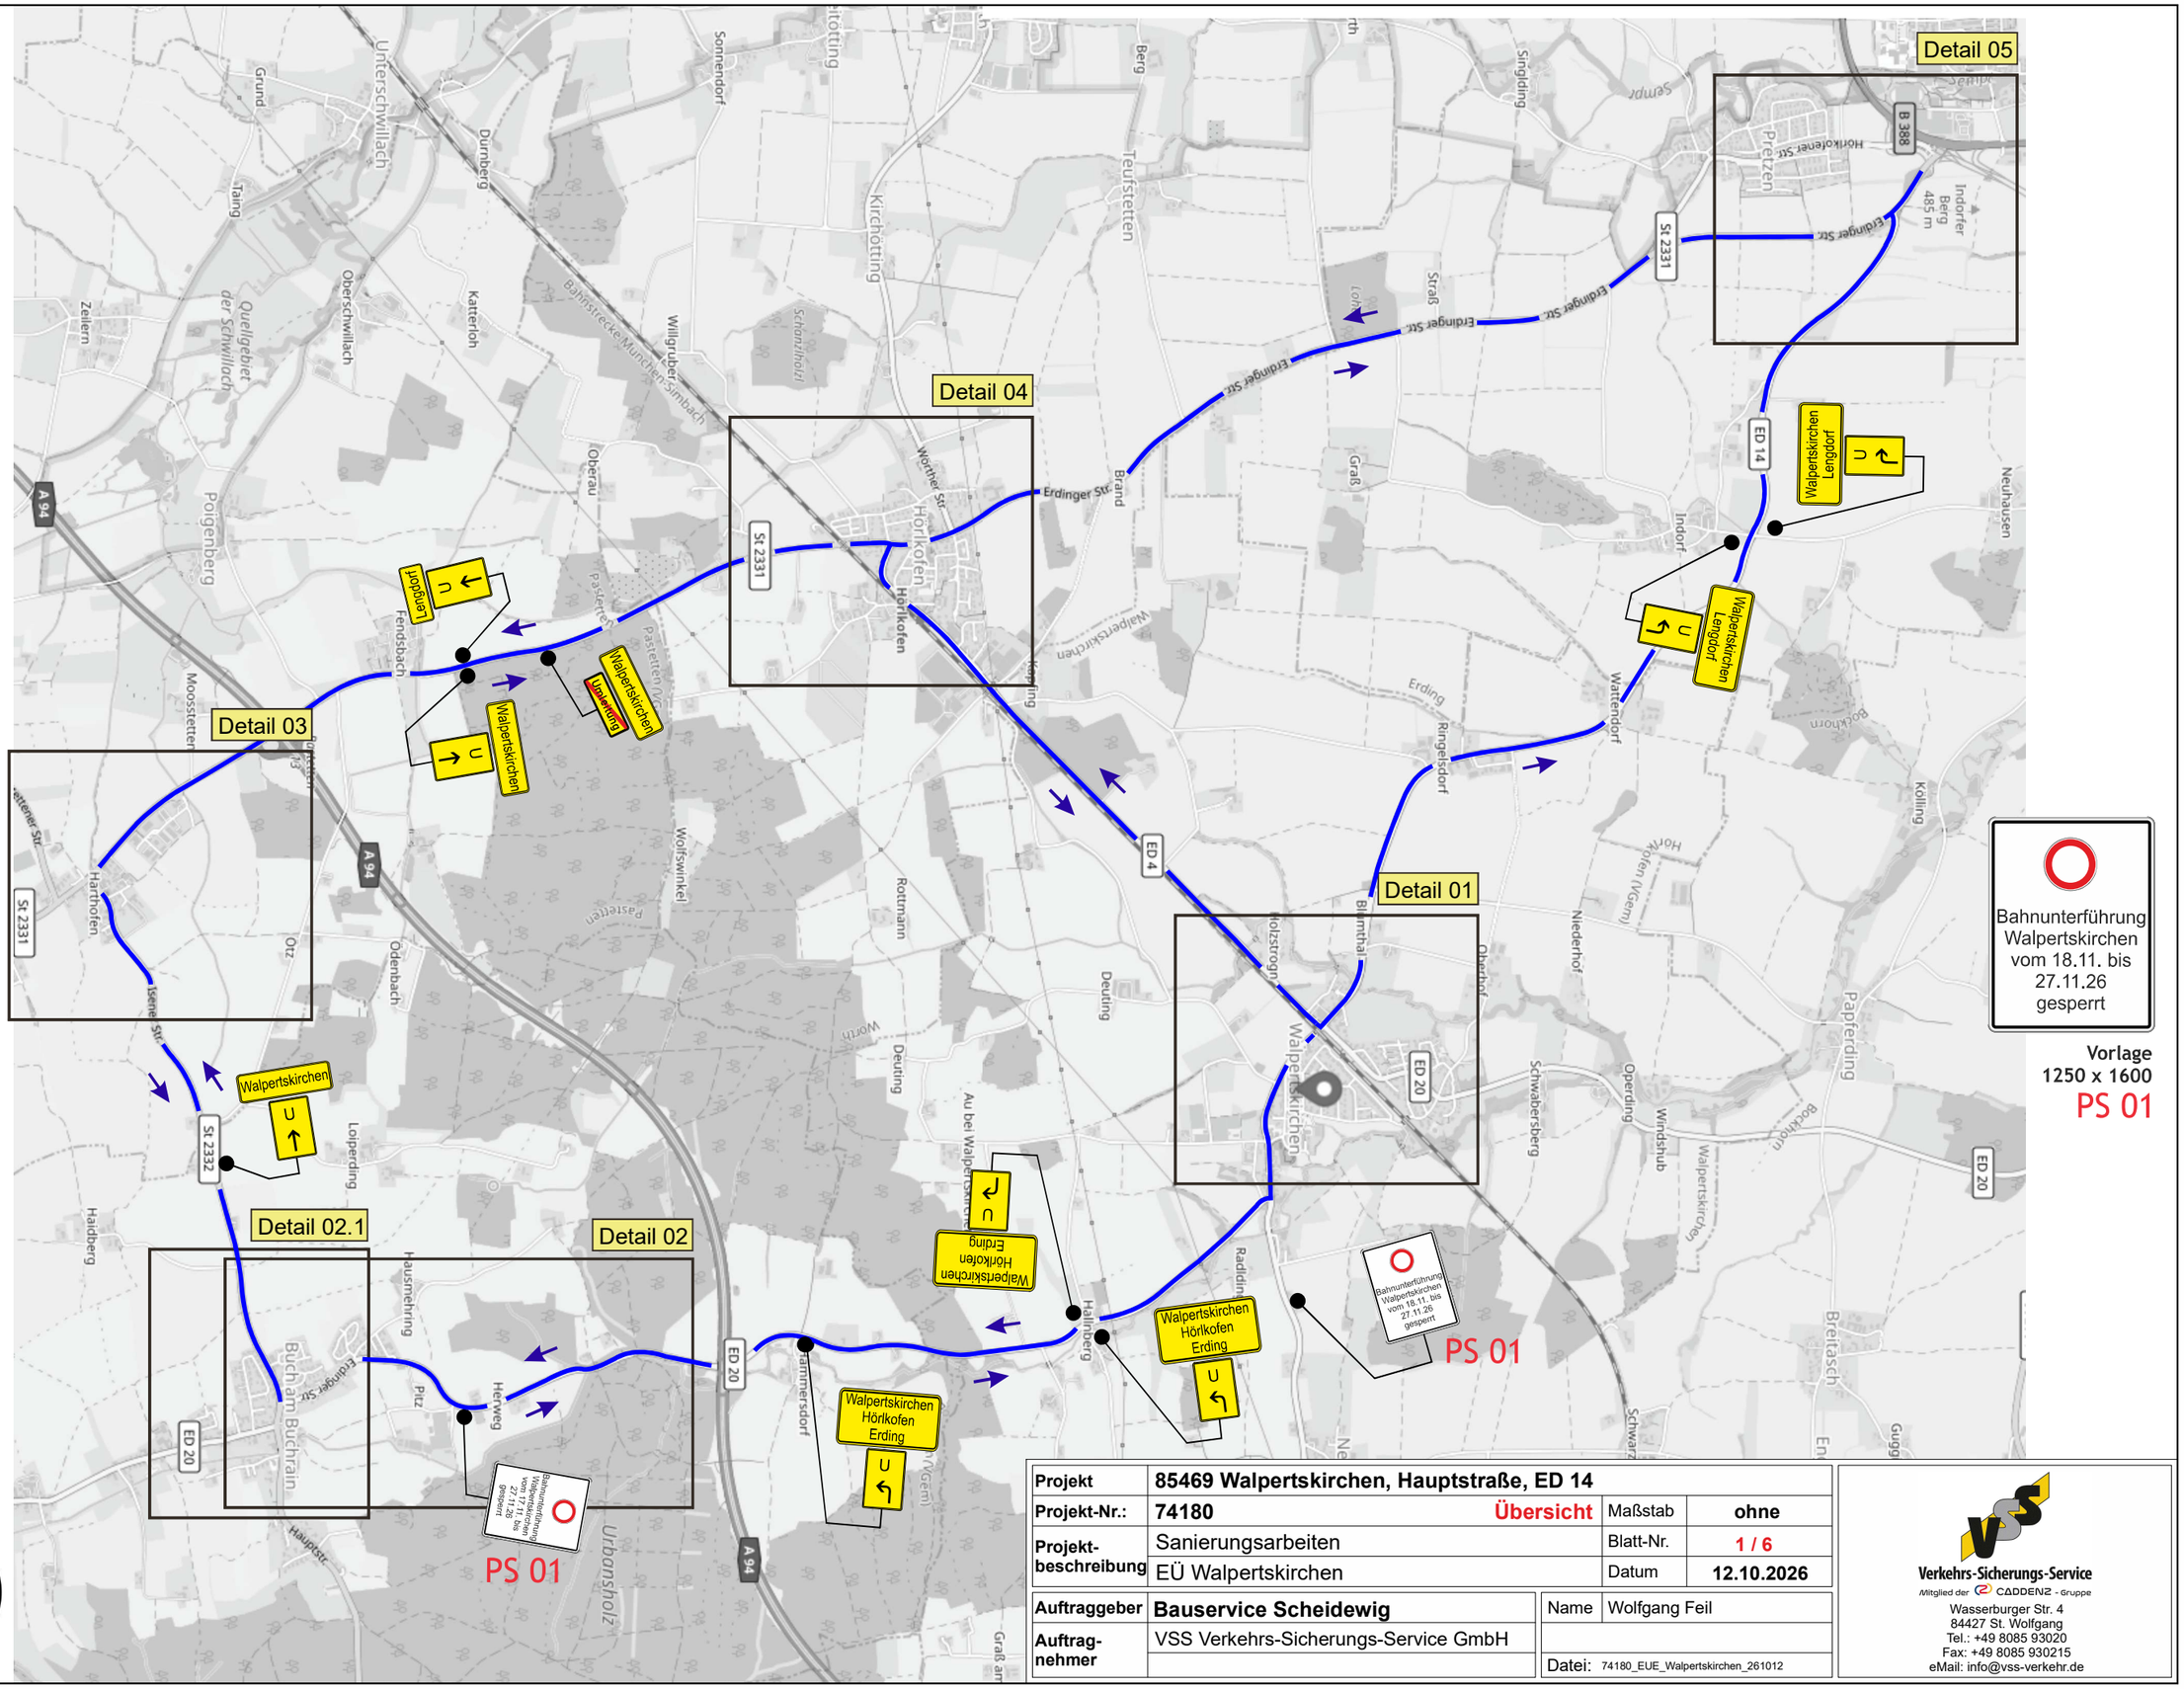



Projekt	**85469 Walpertskirchen, Hauptstraße, ED 14**		
Projekt-Nr.:	**74180** **Übersicht**	Maßstab	**ohne**
Projekt-beschreibung	Sanierungsarbeiten	Blatt-Nr.	**1 / 6**
	EÜ Walpertskirchen	Datum	**12.10.2026**
Auftraggeber	**Bauservice Scheidewig**	Name	Wolfgang Feil
Auftrag-nehmer	VSS Verkehrs-Sicherungs-Service GmbH		
		Datei:	74180_EUE_Walpertskirchen_261012

Verkehrs-Sicherungs-Service
Mitglied der CADDENZ - Gruppe
Wasserburger Str. 4
84427 St. Wolfgang
Tel.: +49 8085 93020
Fax: +49 8085 930215
eMail: info@vss-verkehr.de

Bahnunterführung
Walpertskirchen
vom 18.11. bis
27.11.26
gesperrt

Vorlage
1250 x 1600
PS 01

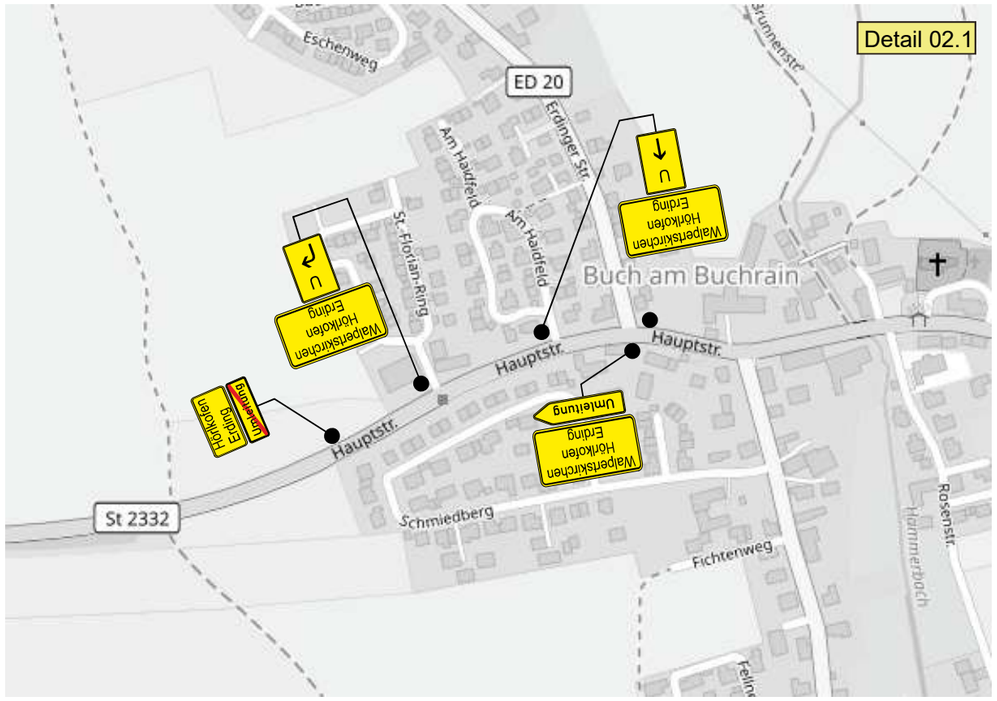


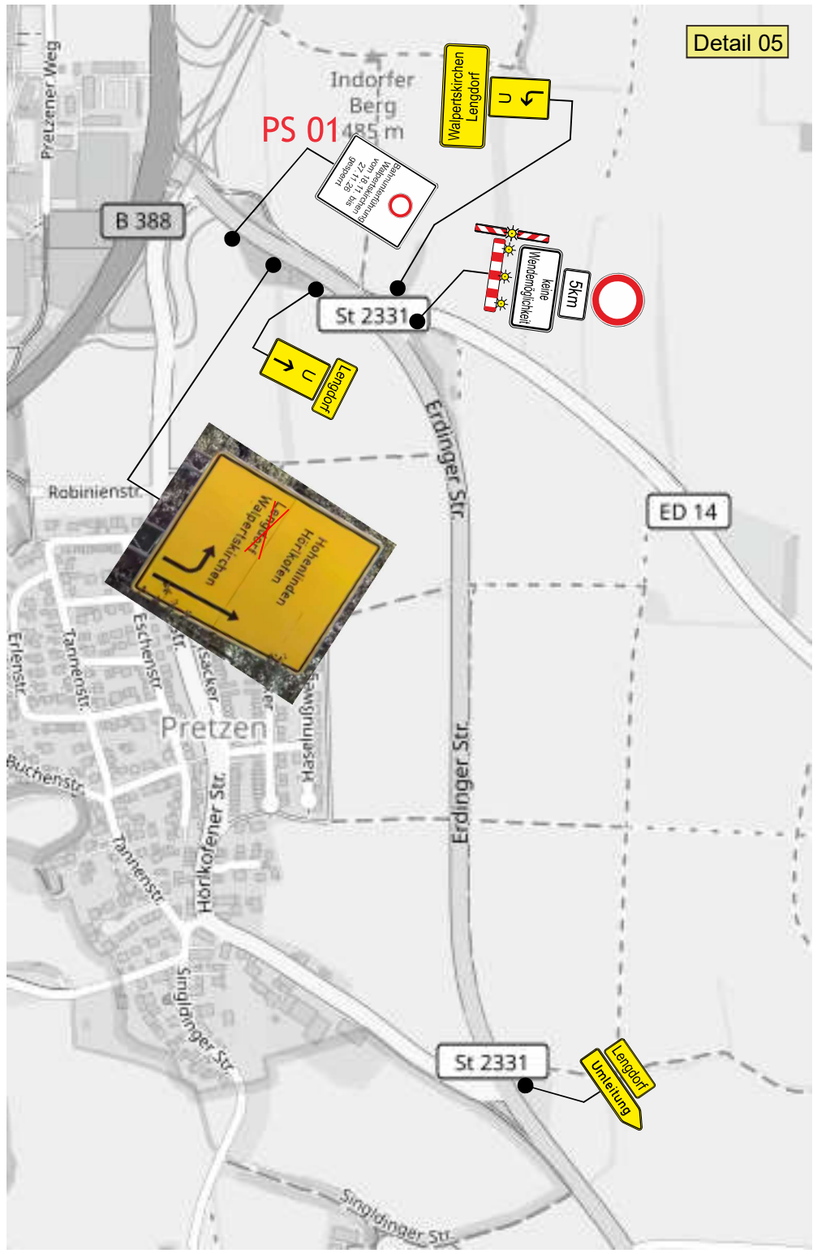

N


Projekt	**85469 Walpertskirchen, Hauptstraße, ED 14**		
Projekt-Nr.:	**74180** **Detail 02.1, 05**	Maßstab	**ohne**
Projekt-beschreibung	Sanierungsarbeiten	Blatt-Nr.	**2 / 6**
	EÜ Walpertskirchen	Datum	**12.10.2026**
Auftraggeber	**Bauservice Scheidewig**	Name	Wolfgang Feil
Auftrag-nehmer	VSS Verkehrs-Sicherungs-Service GmbH		
		Datei:	74180_EUE_Walpertskirchen_261012


Verkehrs-Sicherungs-Service
Mitglied der CADDENZ - Gruppe
Wasserburger Str. 4
84427 St. Wolfgang
Tel.: +49 8085 93020
Fax: +49 8085 930215
eMail: info@vss-verkehr.de

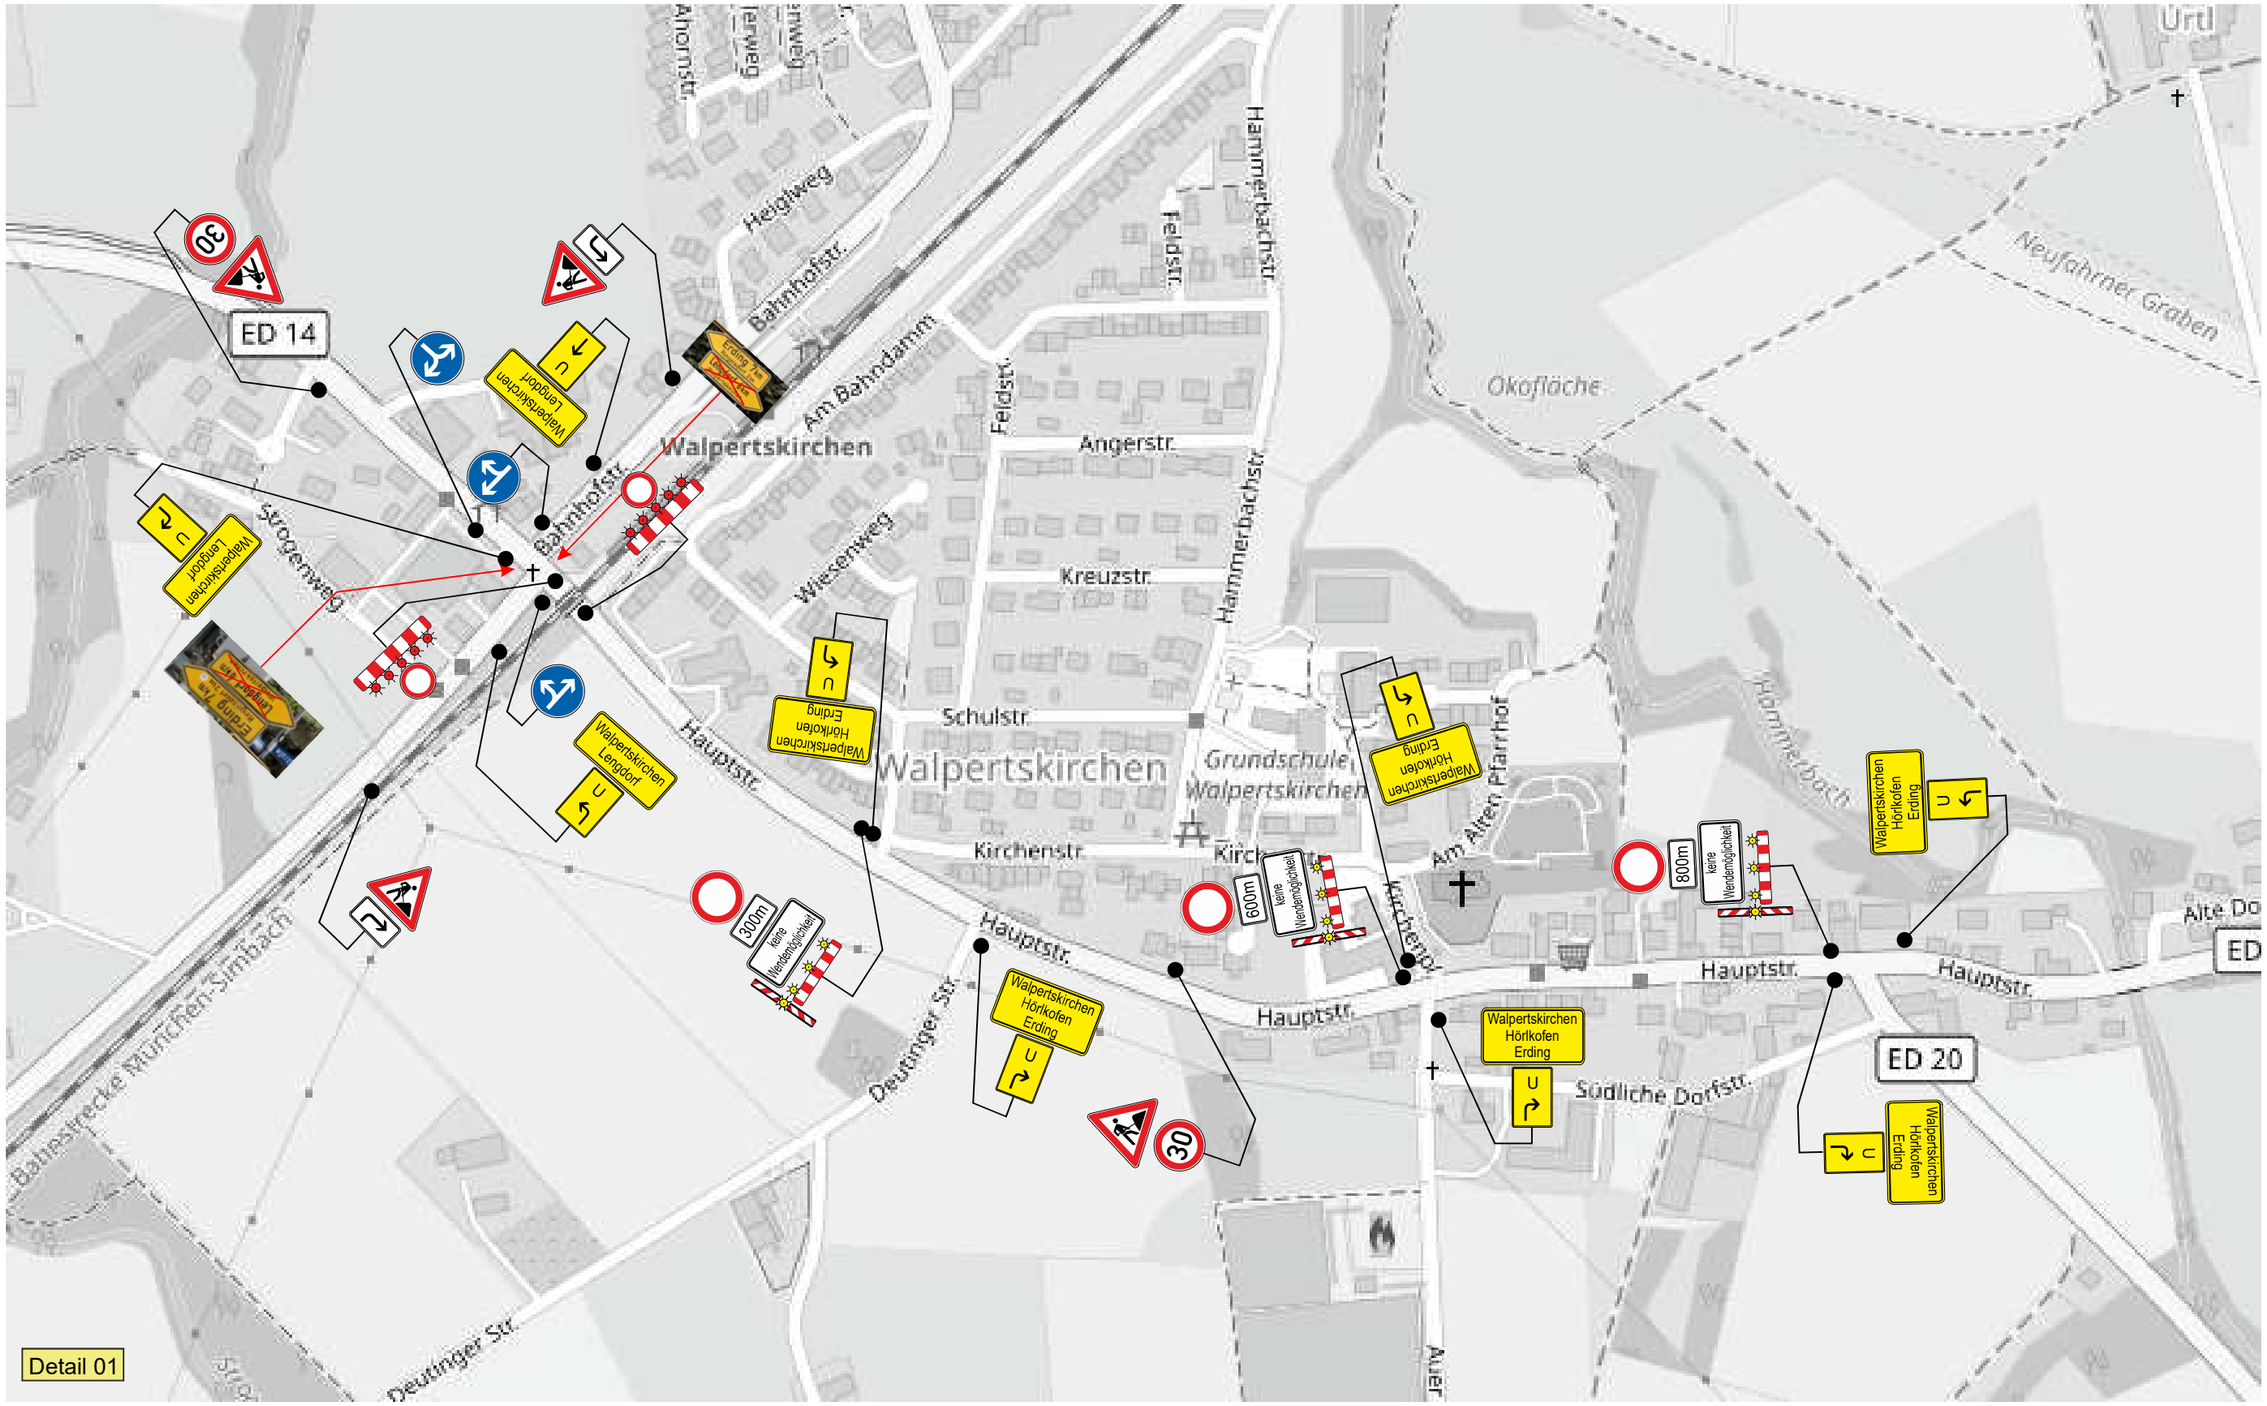

Projekt	**85469 Walpertskirchen, Hauptstraße, ED 14**		
Projekt-Nr.:	**74180** **Detail 01**	Maßstab	**ohne**
Projekt-beschreibung	Sanierungsarbeiten	Blatt-Nr.	**3 / 6**
	EÜ Walpertskirchen	Datum	**12.10.2026**
Auftraggeber	**Bauservice Scheidewig**	Name	Wolfgang Feil
Auftrag-nehmer	VSS Verkehrs-Sicherungs-Service GmbH		
		Datei:	74180_EUE_Walpertskirchen_261012


Verkehrs-Sicherungs-Service
/Mitglied der CADDENZ - Gruppe
Wasserburger Str. 4
84427 St. Wolfgang
Tel.: +49 8085 93020
Fax: +49 8085 930215
eMail: info@vss-verkehr.de

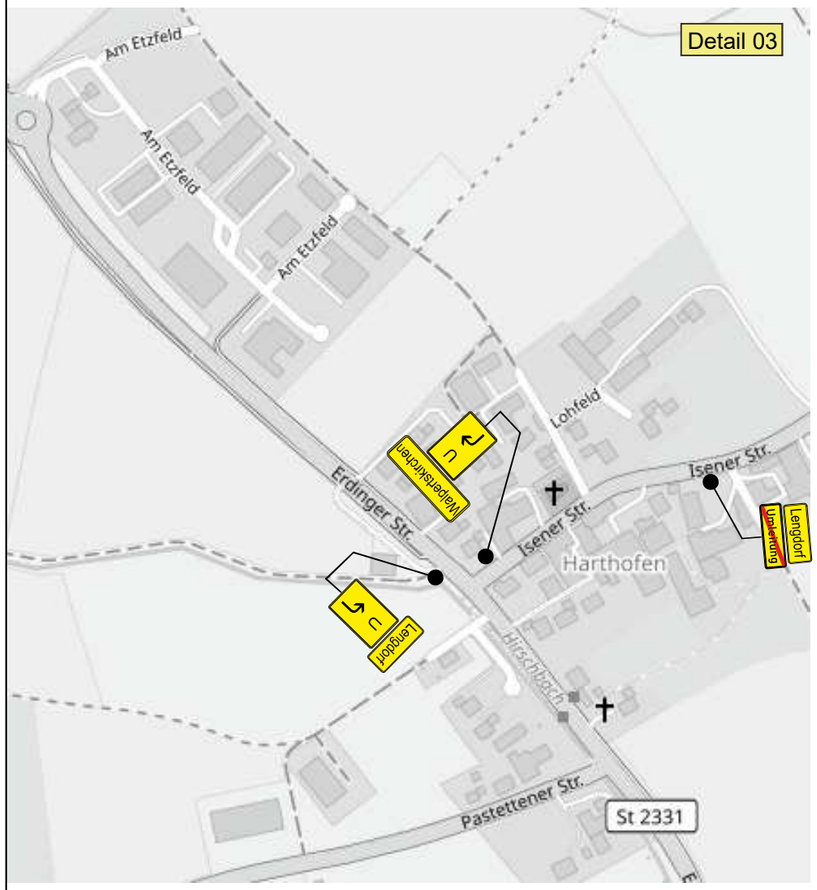

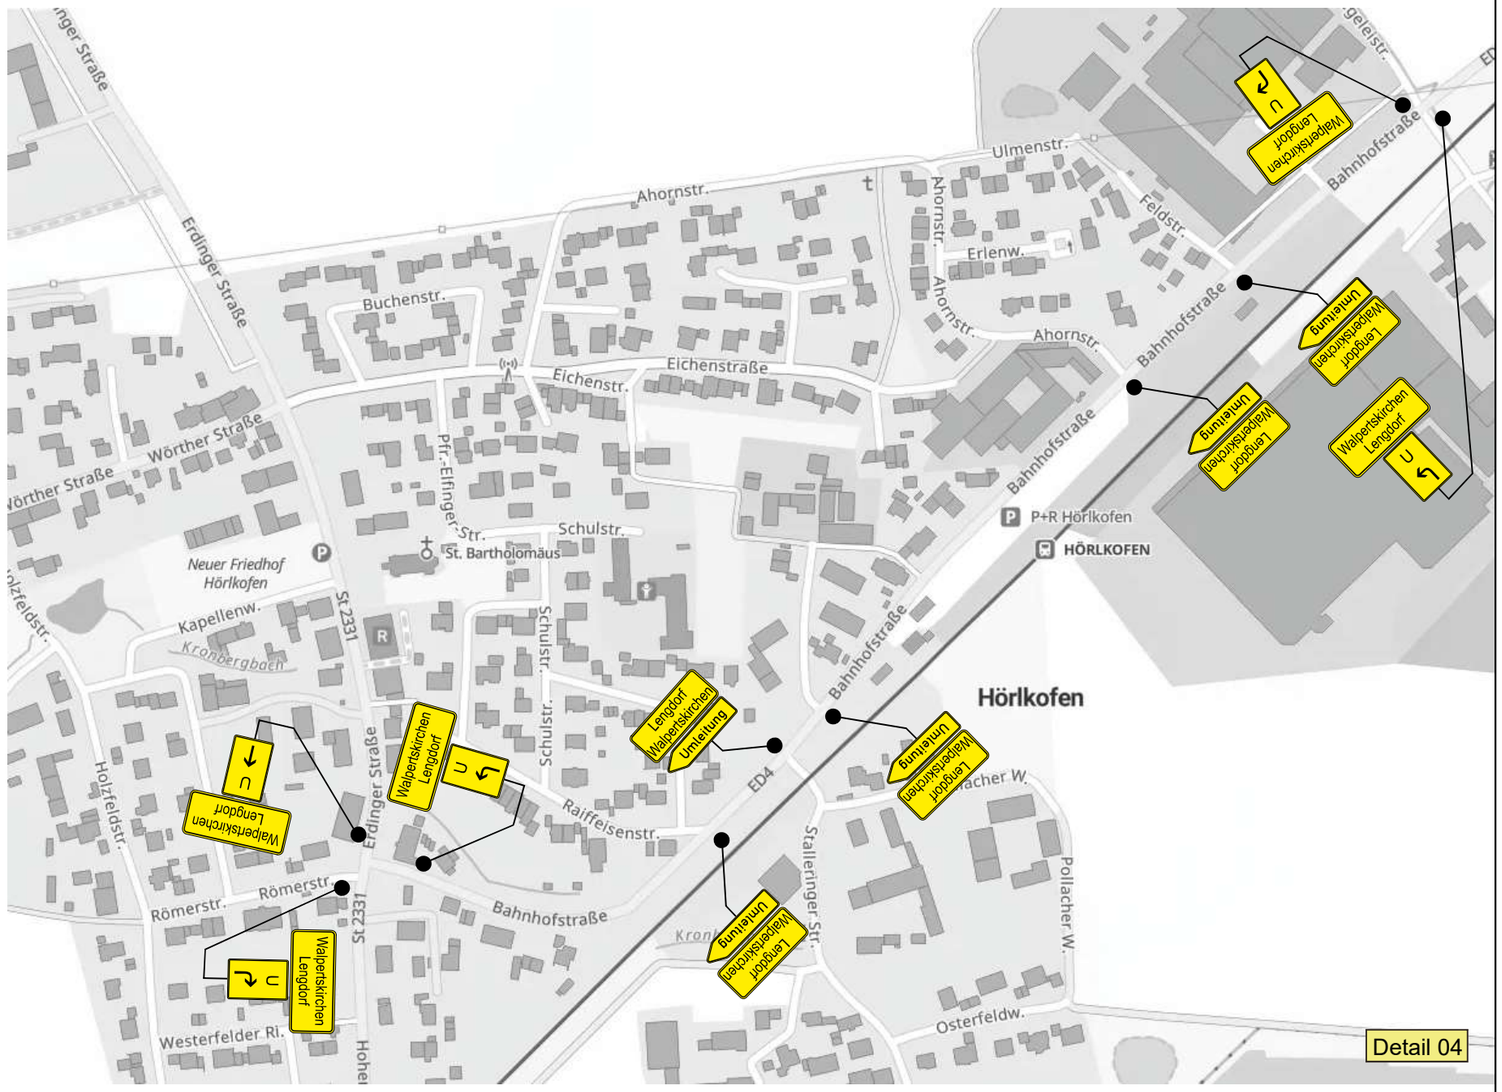

Projekt	**85469 Walpertskirchen, Hauptstraße, ED 14**			
Projekt-Nr.:	**74180**	**Detail 03, 04**	Maßstab	**ohne**
Projekt-beschreibung	Sanierungsarbeiten		Blatt-Nr.	**4 / 6**
	EÜ Walpertskirchen		Datum	**12.10.2026**
Auftraggeber	**Bauservice Scheidewig**		Name	Wolfgang Feil
Auftrag-nehmer	VSS Verkehrs-Sicherungs-Service GmbH			
			Datei:	74180_EUE_Walpertskirchen_261012


Verkehrs-Sicherungs-Service
Mitglied der CADDENZ - Gruppe
Wasserburger Str. 4
84427 St. Wolfgang
Tel.: +49 8085 93020
Fax: +49 8085 930215
eMail: info@vss-verkehr.de

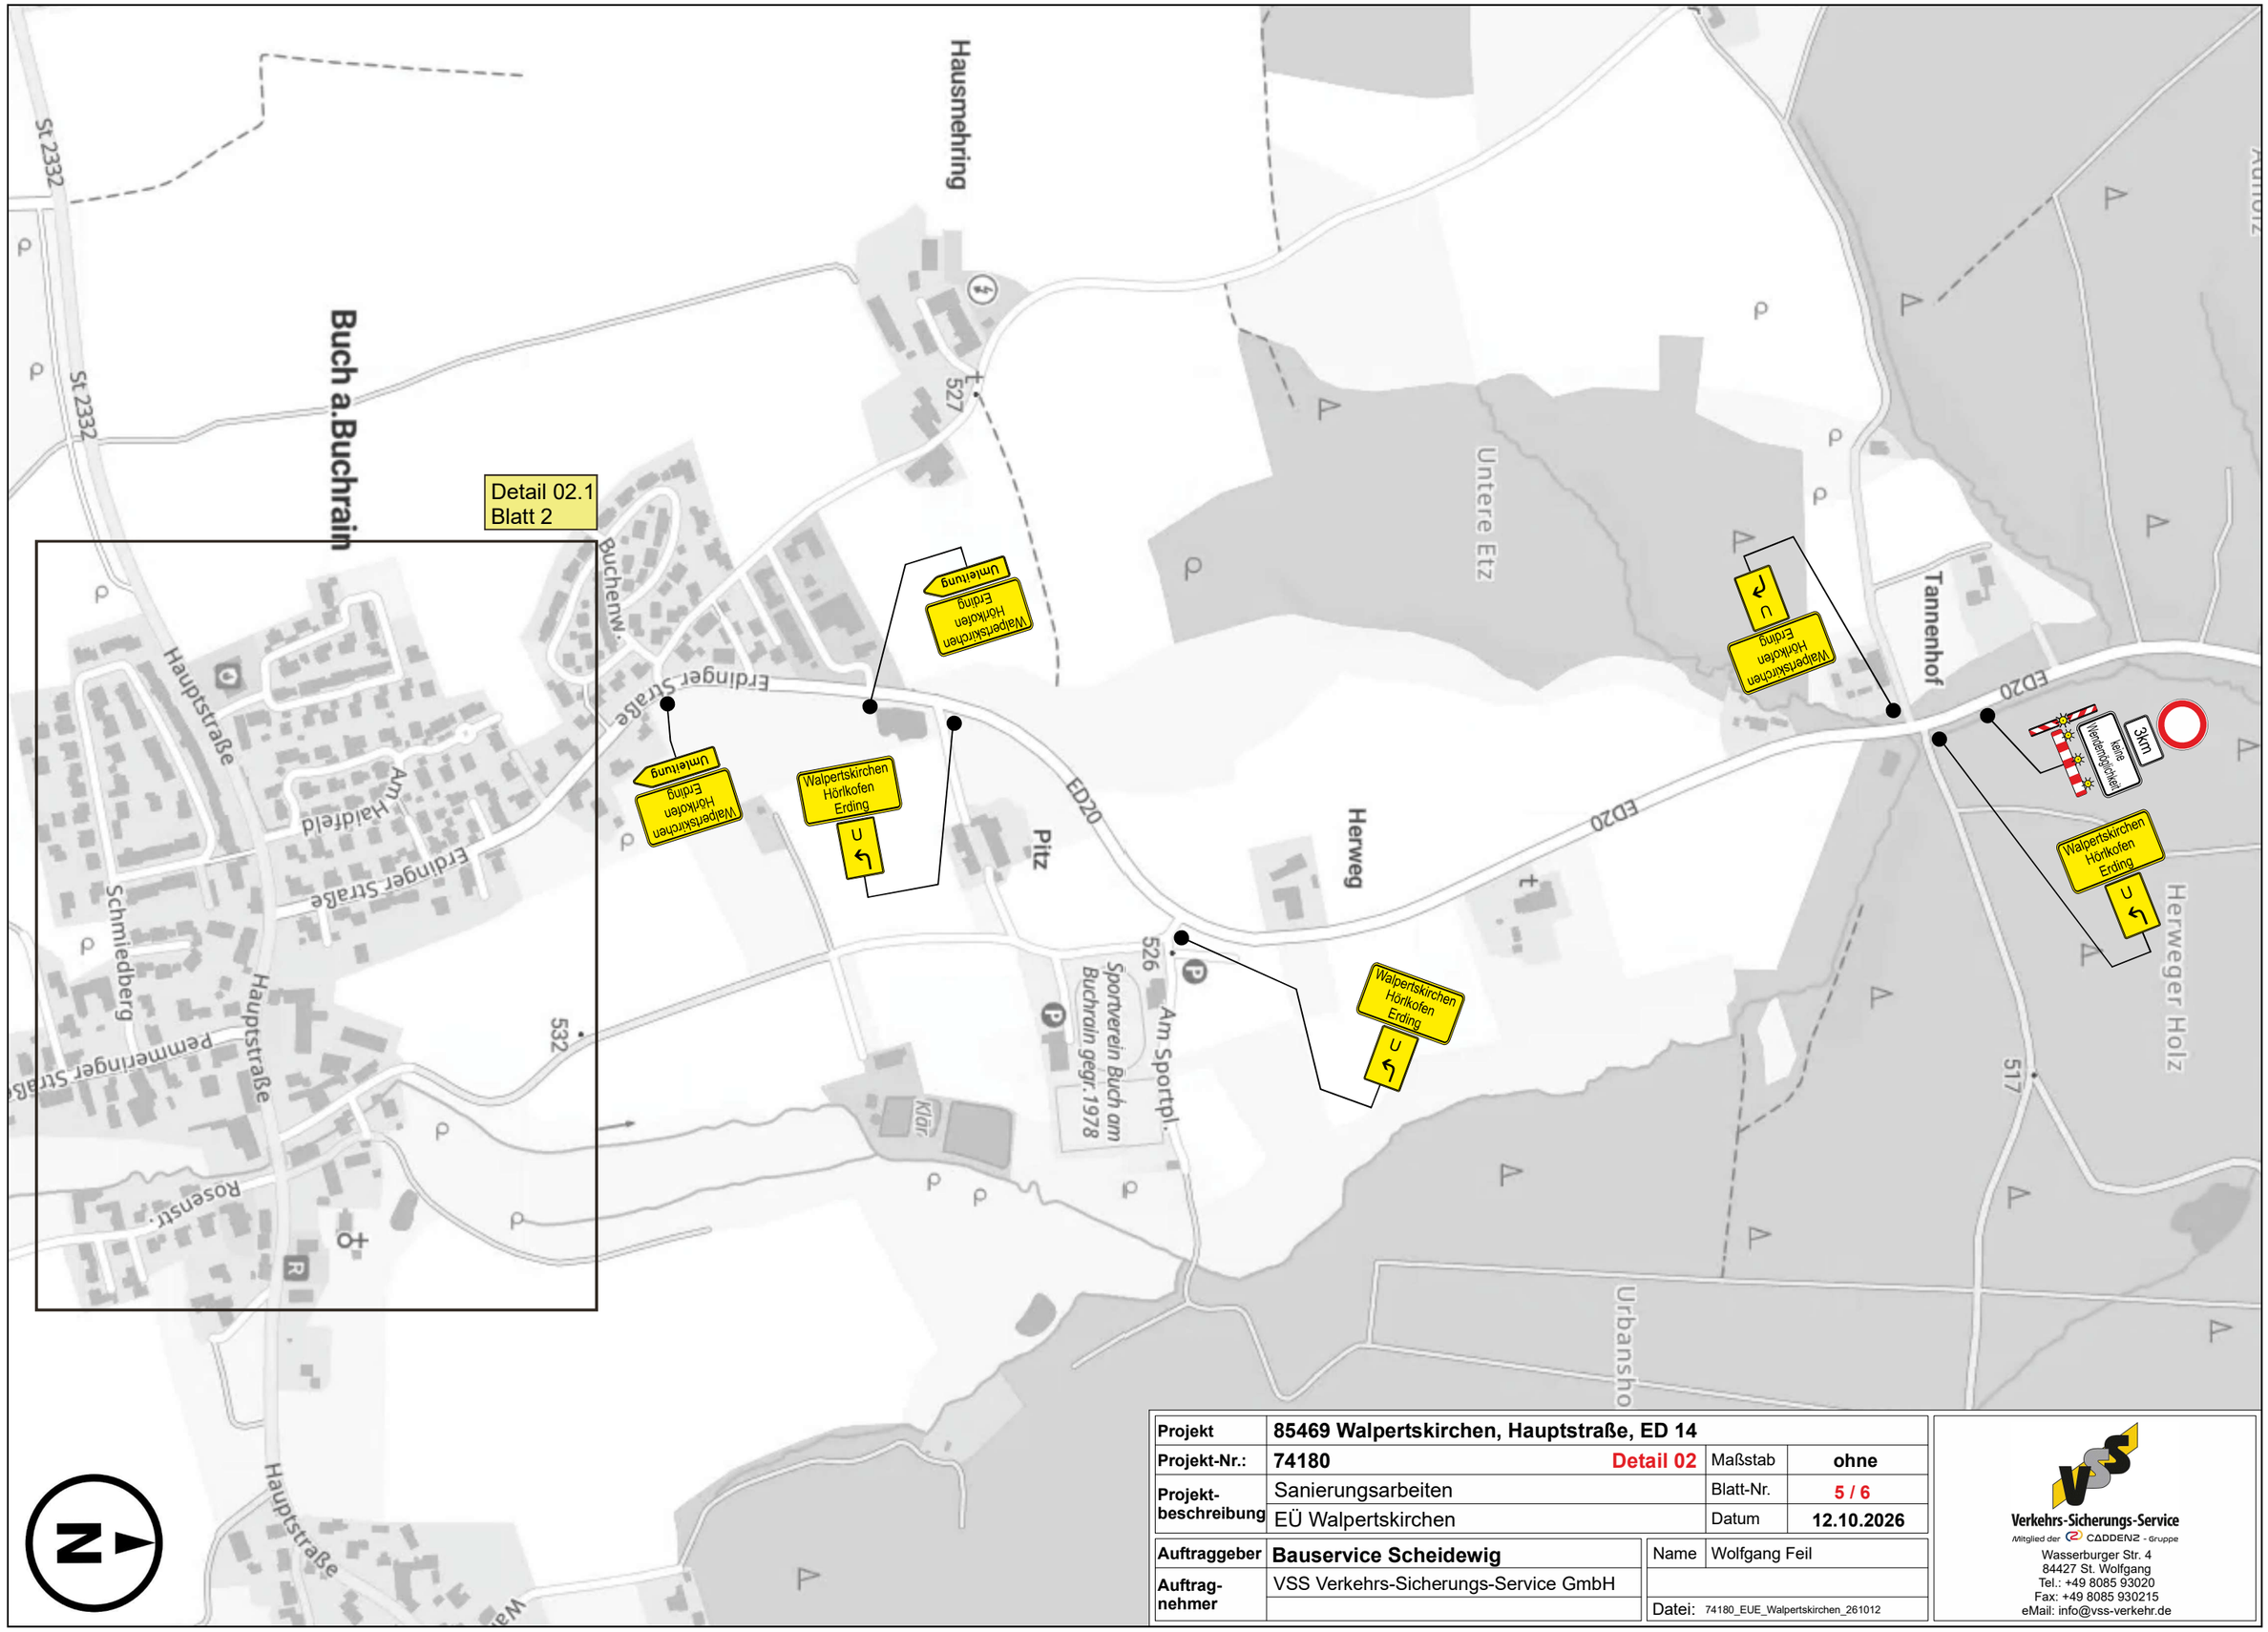

Projekt	**85469 Walpertskirchen, Hauptstraße, ED 14**		
Projekt-Nr.:	**74180** **Detail 02**	Maßstab	**ohne**
Projekt-beschreibung	Sanierungsarbeiten	Blatt-Nr.	**5 / 6**
	EÜ Walpertskirchen	Datum	**12.10.2026**

Auftraggeber	**Bauservice Scheidewig**	Name	Wolfgang Feil
Auftrag-nehmer	VSS Verkehrs-Sicherungs-Service GmbH		
		Datei:	74180_EUE_Walpertskirchen_261012

Verkehrs-Sicherungs-Service
Mitglied der CADDENZ - Gruppe
Wasserburger Str. 4
84427 St. Wolfgang
Tel.: +49 8085 93020
Fax: +49 8085 930215
eMail: info@vss-verkehr.de

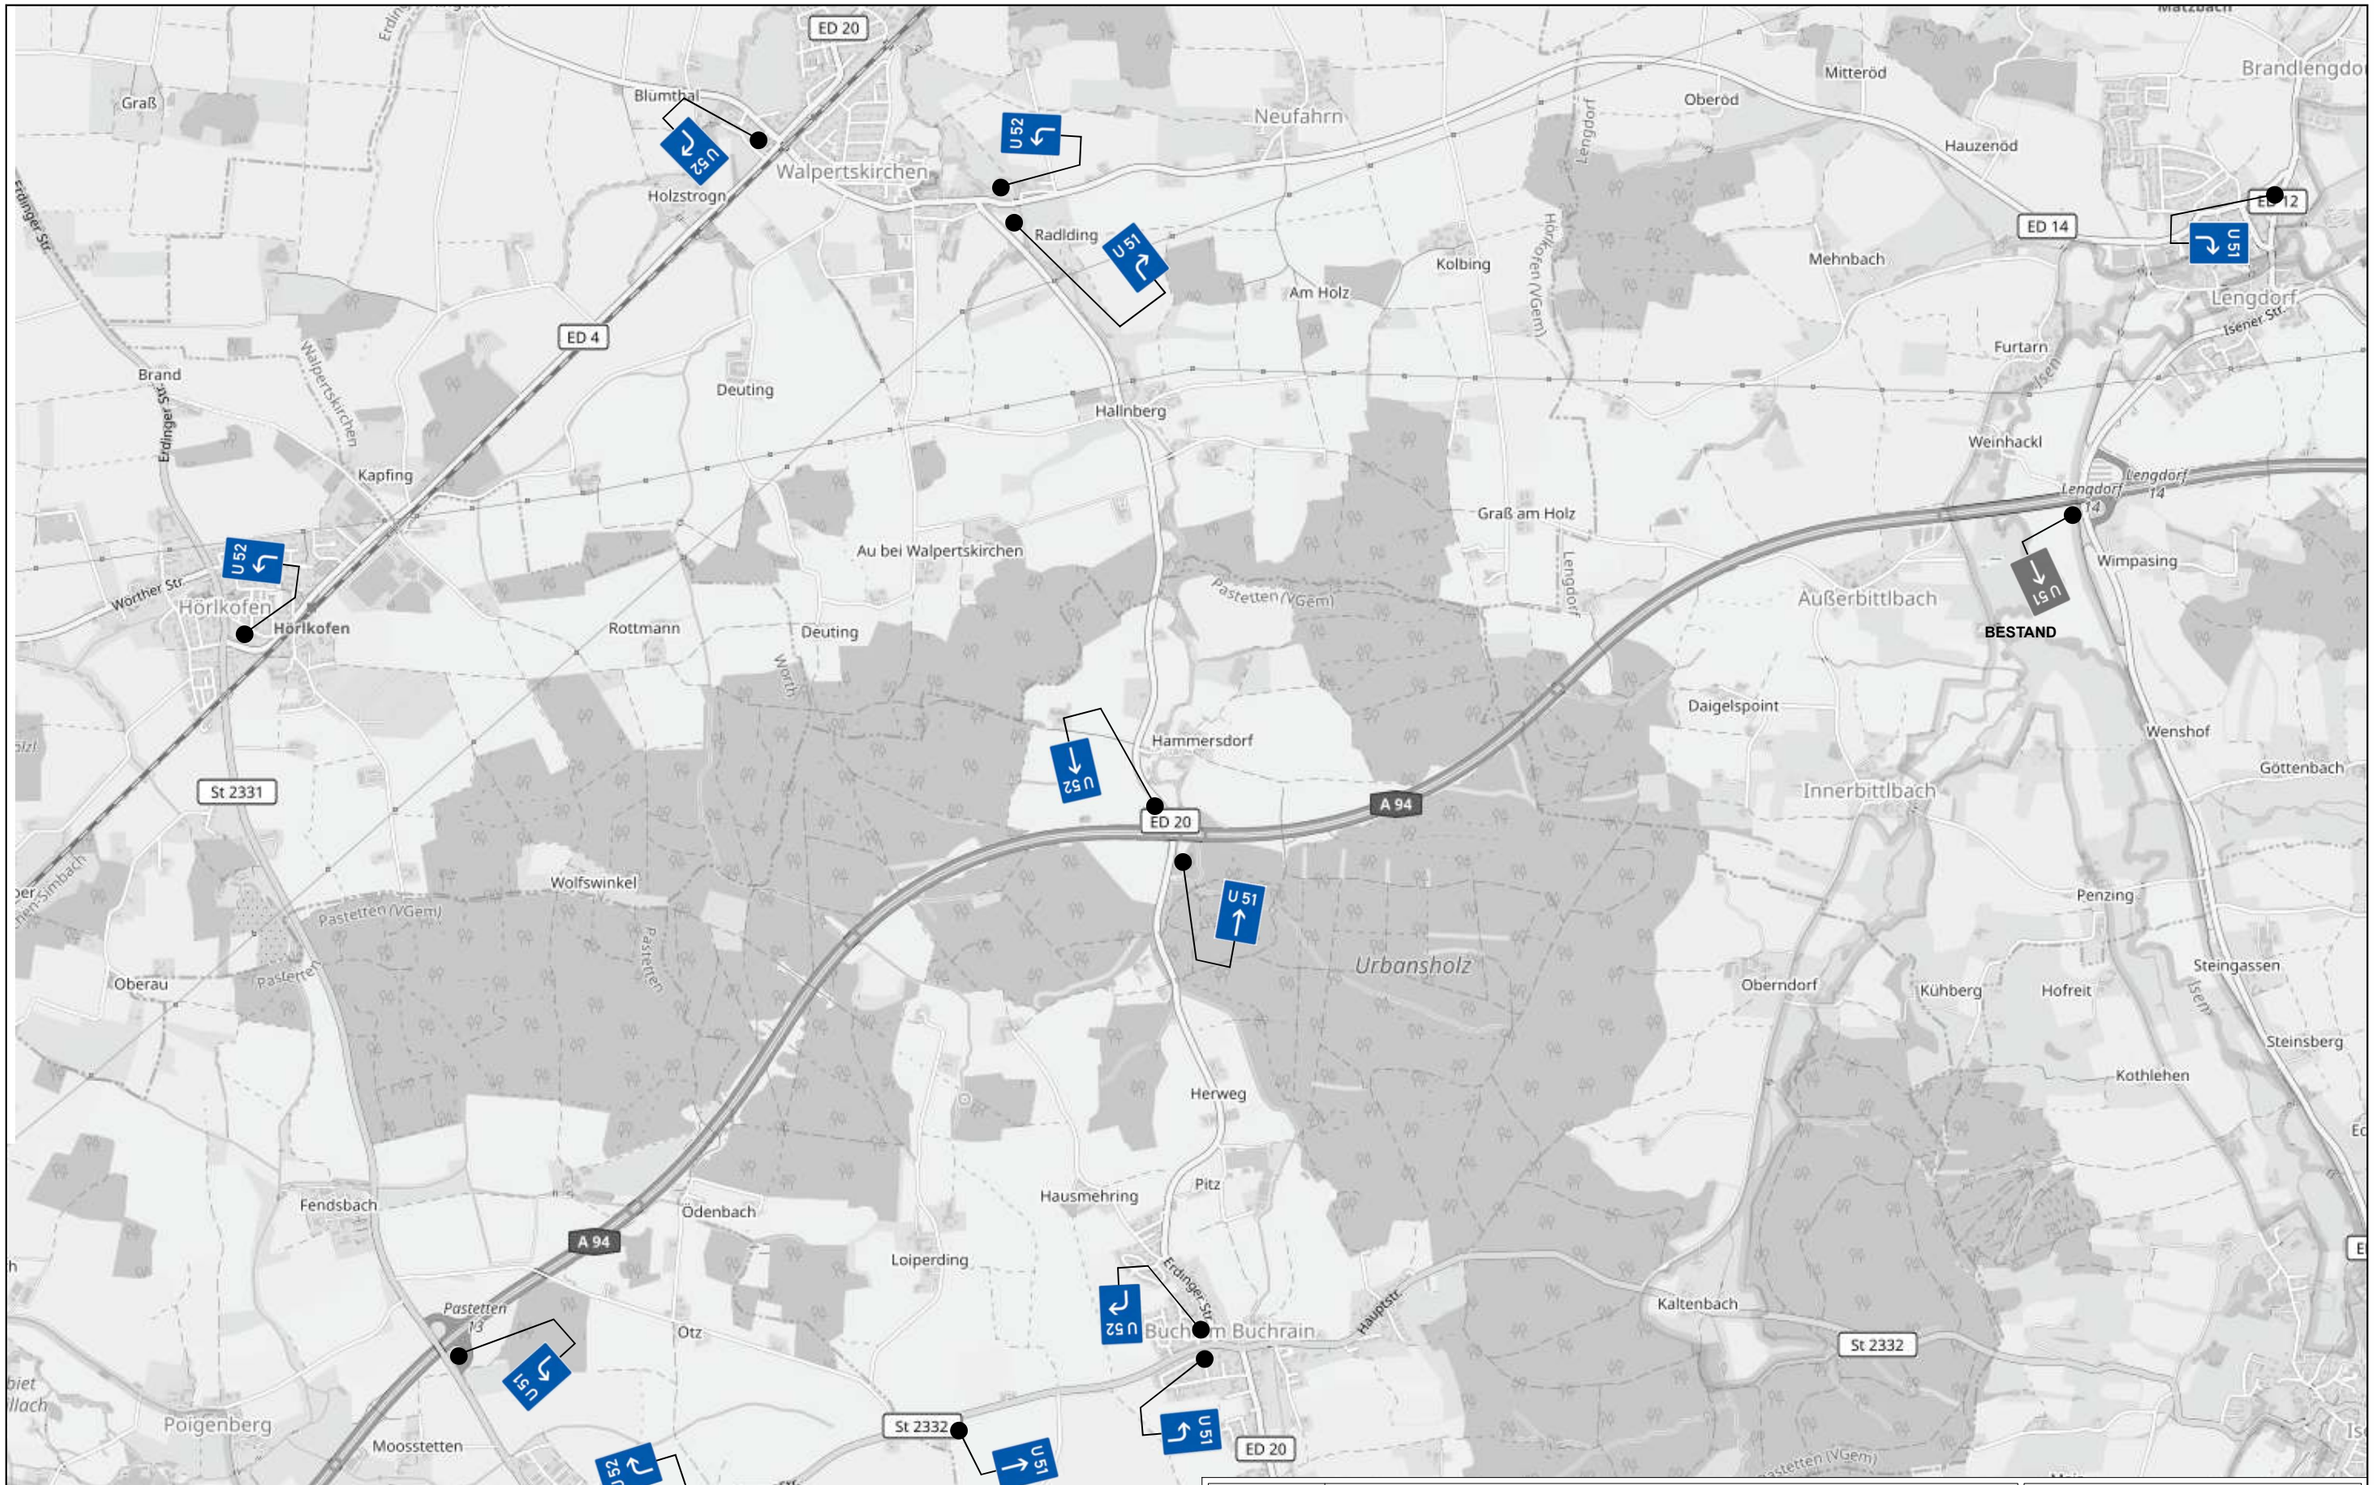

Projekt	**85469 Walpertskirchen, Hauptstraße, ED 14**		
Projekt-Nr.:	**74180** **Bedarfsumleitung Autobahn**	Maßstab	**ohne**
Projekt-beschreibung	Sanierungsarbeiten	Blatt-Nr.	**6 / 6**
	EÜ Walpertskirchen	Datum	**12.10.2026**

Auftraggeber	**Bauservice Scheidewig**	Name	Wolfgang Feil
Auftrag-nehmer	VSS Verkehrs-Sicherungs-Service GmbH		
		Datei:	74180_EUE_Walpertskirchen_261012

Verkehrs-Sicherungs-Service
Mitglied der CADDENZ - Gruppe
Wasserburger Str. 4
84427 St. Wolfgang
Tel.: +49 8085 93020
Fax: +49 8085 930215
eMail: info@vss-verkehr.de